
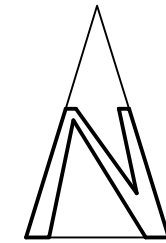




Lageplan der Baugrundaufschlüsse M 1:1000, Stand 08.06.2010

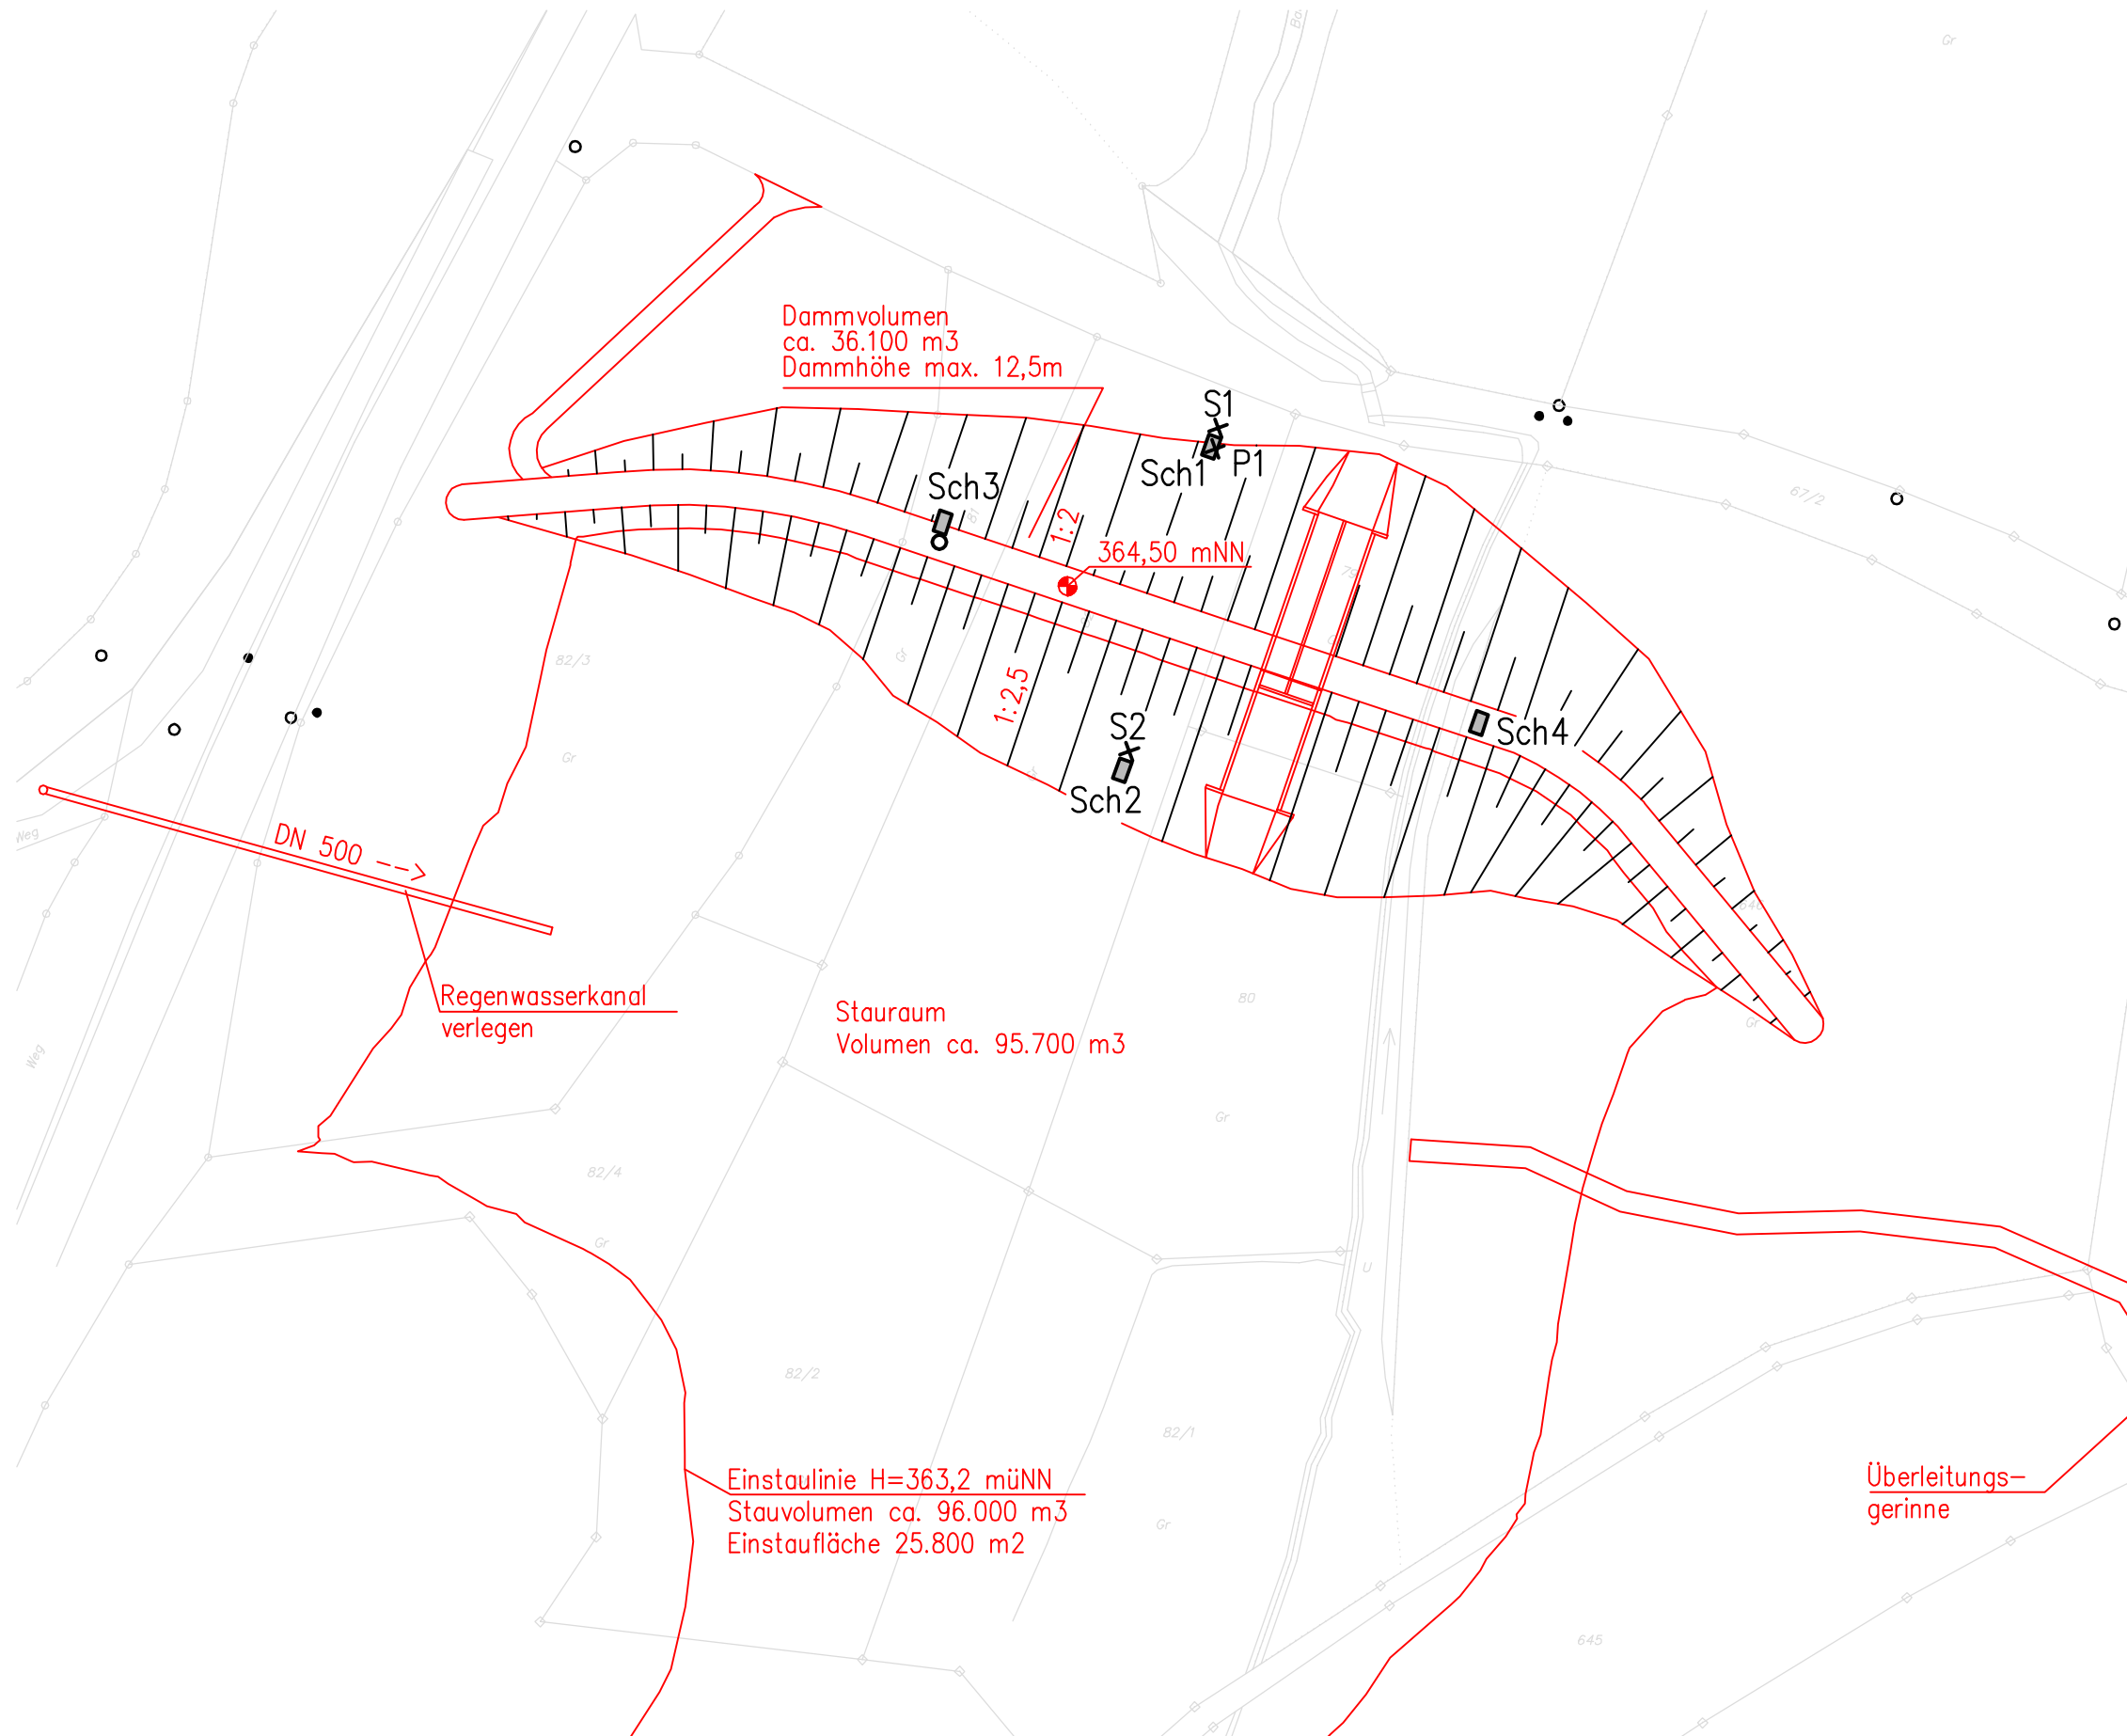

Legende:

- × S.... Sondierung Nr.
- × P.... Pegel Nr.
- Sch... Schürfgrube Nr.

Lageplan der Baugrundaufschlüsse M 1:1000, Stand 08.06.2010

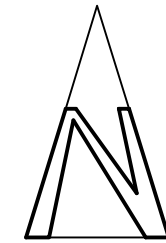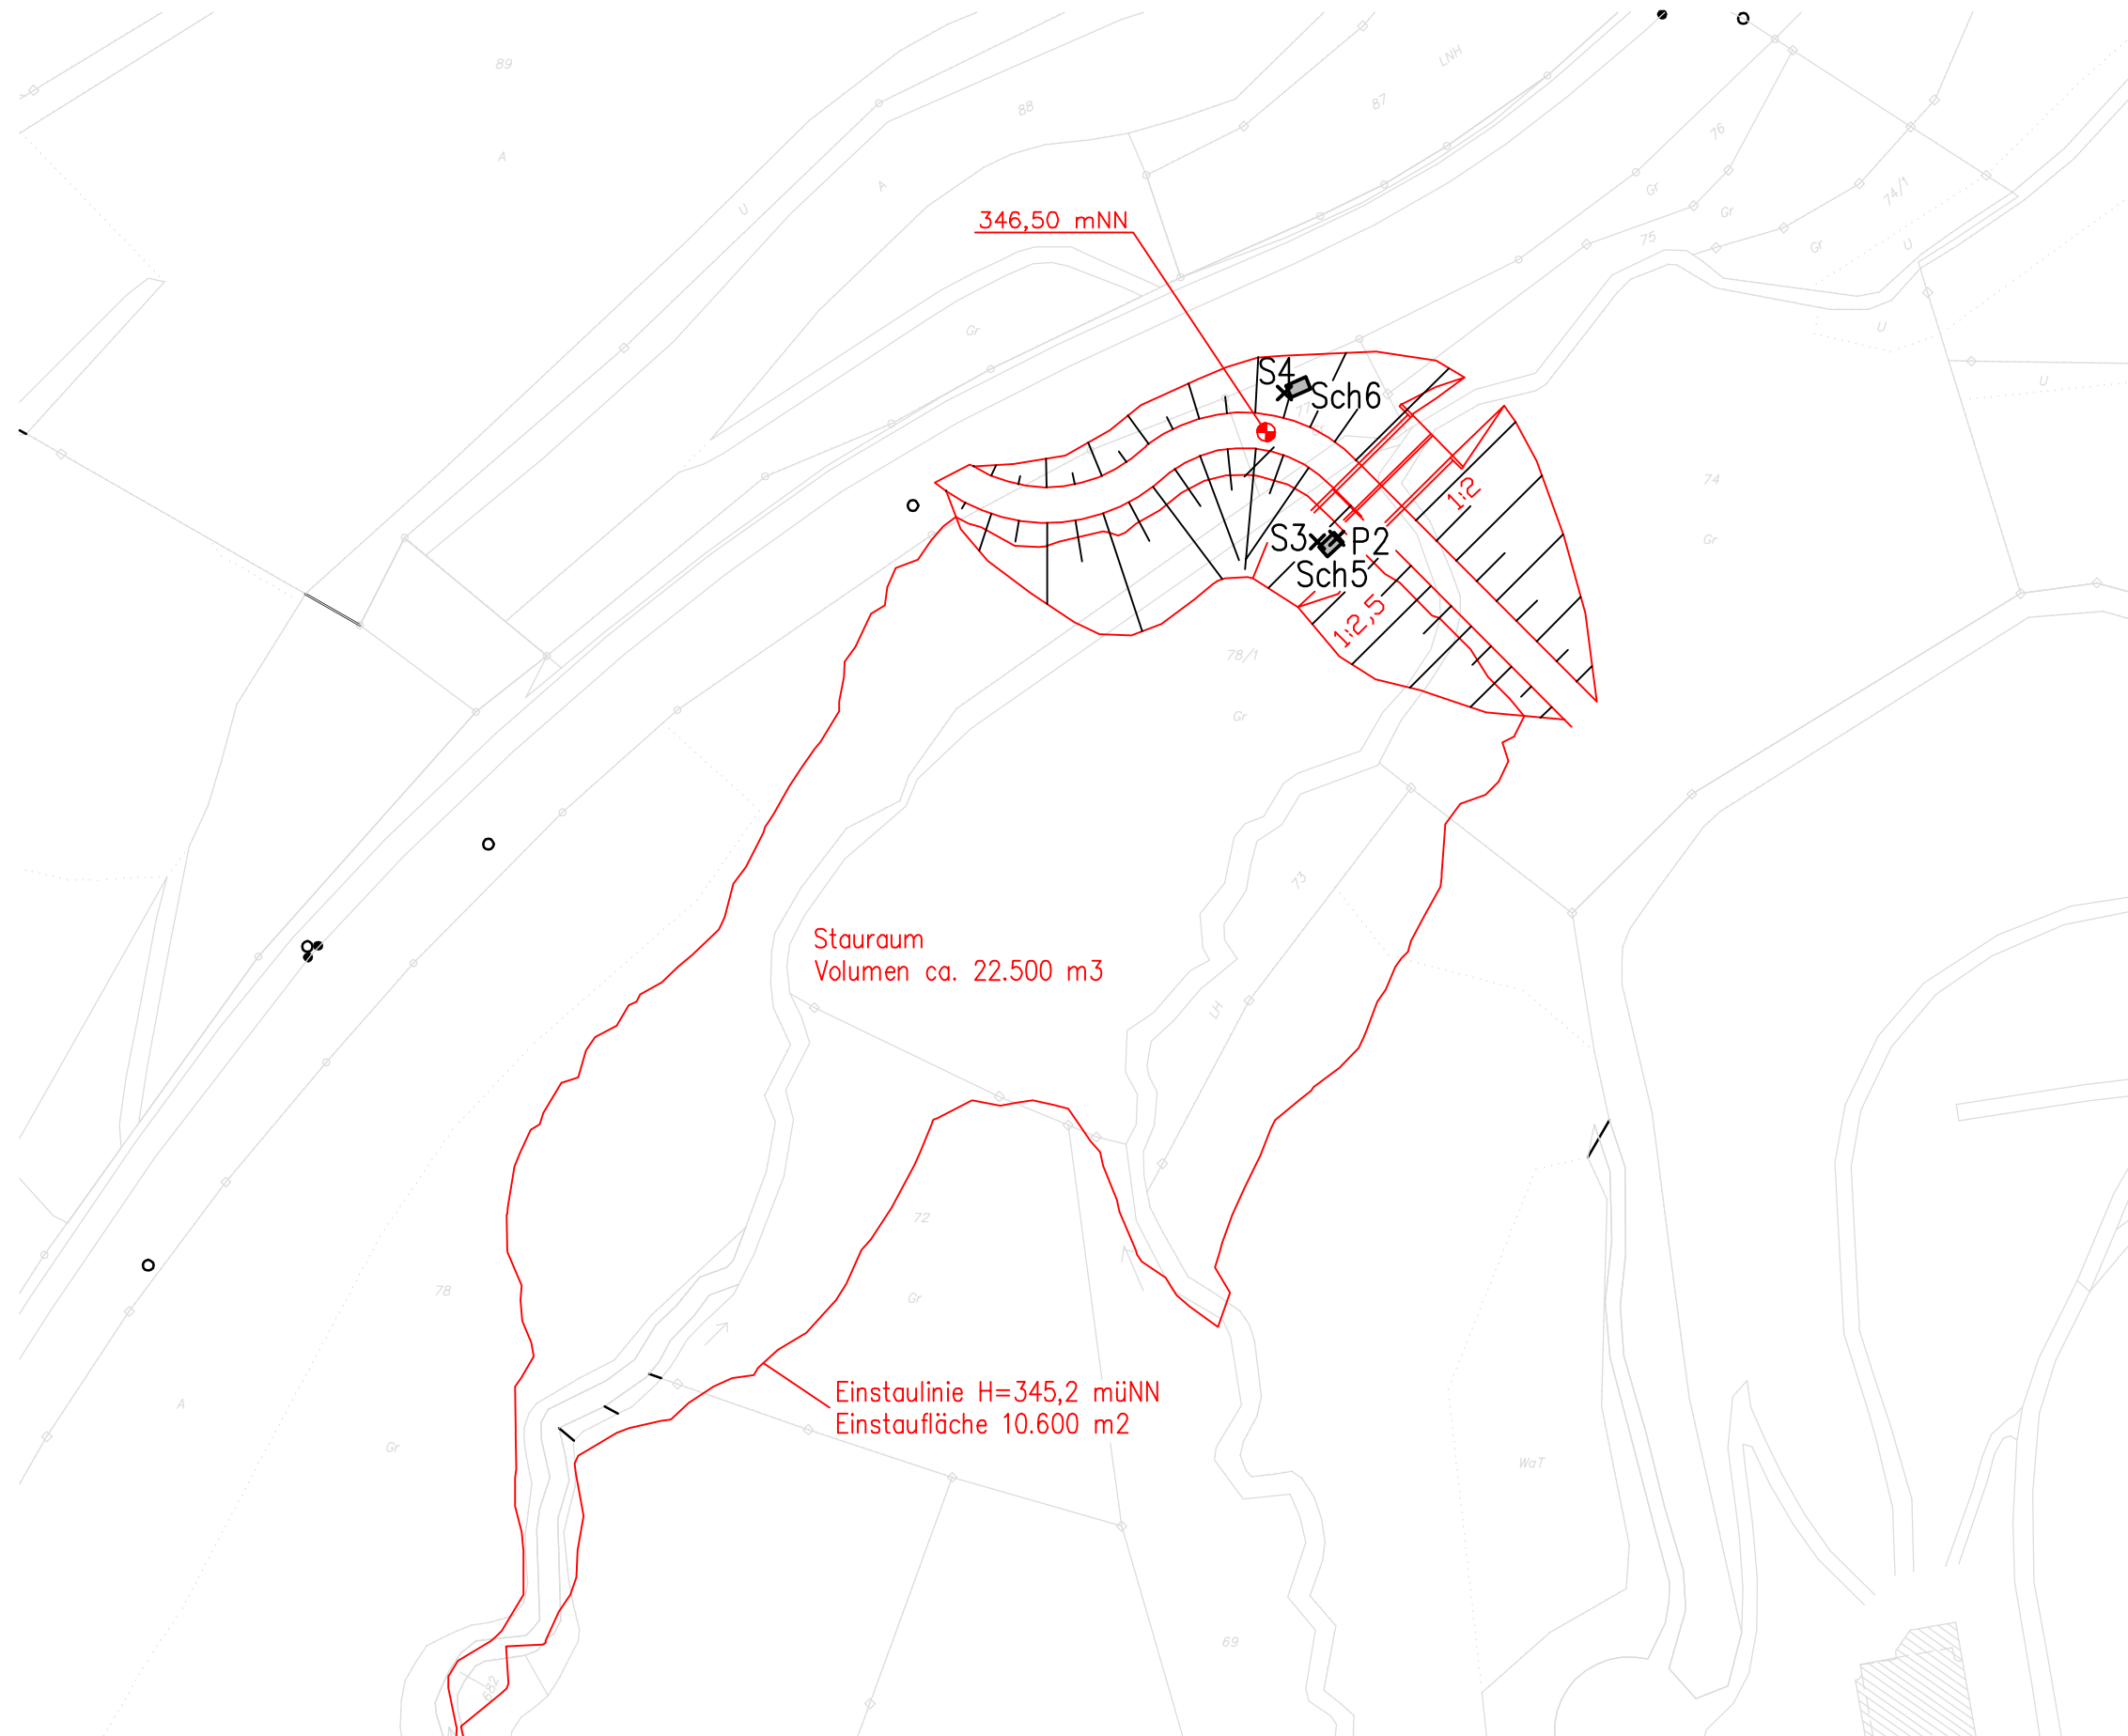

Legende:

- × S.... Sondierung Nr.
- × P.... Pegel Nr.
- Sch... Schürfgrube Nr.