

Verwaltungsgemeinschaft Hexental,
Friedhofweg 11, 79249 Merzhausen
Hochwasserschutz Hexental in Au
HWB Standort "Heimbach"

Bearbeiter: Sd


Datum: 11.03.2013

Körnungslinie nach DIN 18123

Probe entnommen am: 04.03.2013

Art der Entnahme: gestört

Arbeitsweise: kombinierte Sieb- und Schlämmanalyse, Nasssiebung

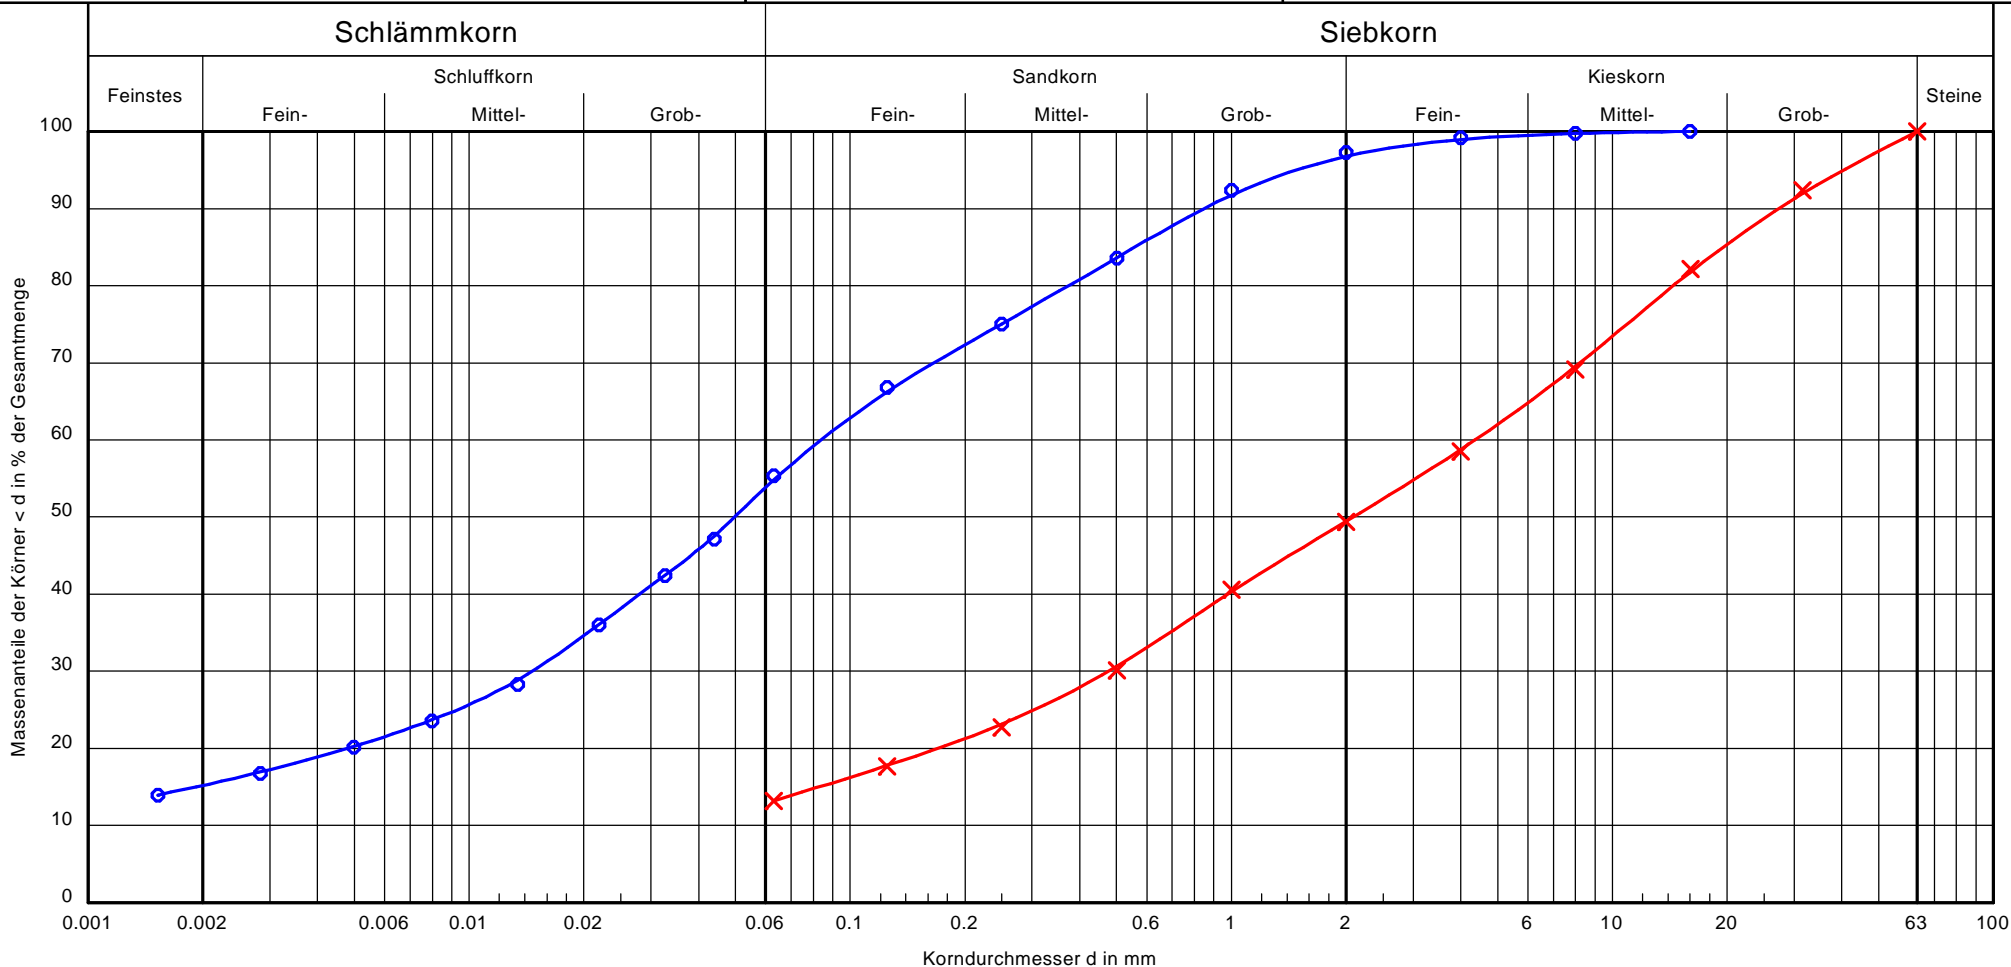

Kurve:			Bemerkungen:	Dokument-Nr.: 12775X002 Anlage: 3, Seite 1
Bohrung:	BS 4	BS 4		
Entnahmetiefe:	0,3 - 1,2m	1,2 - 2,1m		
Bodenart:	S, \bar{u} , t	G, \bar{s} , u'		
U/Cc	-/-	-/-		